

16

17

18

19

8.10

8.10


8.10

8.10

LEGENDA:

- LIMITA DE PROPRIETATE
- SPATII ALATURATE DIN CLADIRE, CE NU FAC OBIECTUL PREZENTEI DOCUMENTATII
- STRUCTURA B.A. EXISTENTA
- PERETI EXISTENTI DE COMPARTIMENTARE DIN ZIDARIE
- PERETI DE COMPARTIMENTARE GIPSCARTON PE STRUCTURA METALICA
- PERETI CARAMIDA APARENTA POROTHERM
- PLACARI GIPSCARTON PE STRUCTURA METALICA
- PLACARI INTERIOARE ACUSTICE / DECORATIVE

- Mx MOBLER - CONFORM INDICATI DIN LISTA DOTARI
- Sx OBIECTE SANITARE SI DOTARI SANITARE - CONFORM INDICATI DIN LISTA DOTARI
- SxMx MOBLER CUSTOMMADE GRUPURI SANITARE - CONFORM INDICATI DIN LISTA DOTARI
- GR SISTEM RETRACTIBIL DE GRADINE
- STO SCHEM MODULARA MOBILA 100X200CM - 9 MODULE
- STO PUPITRU PREZENTARI - MOBIL

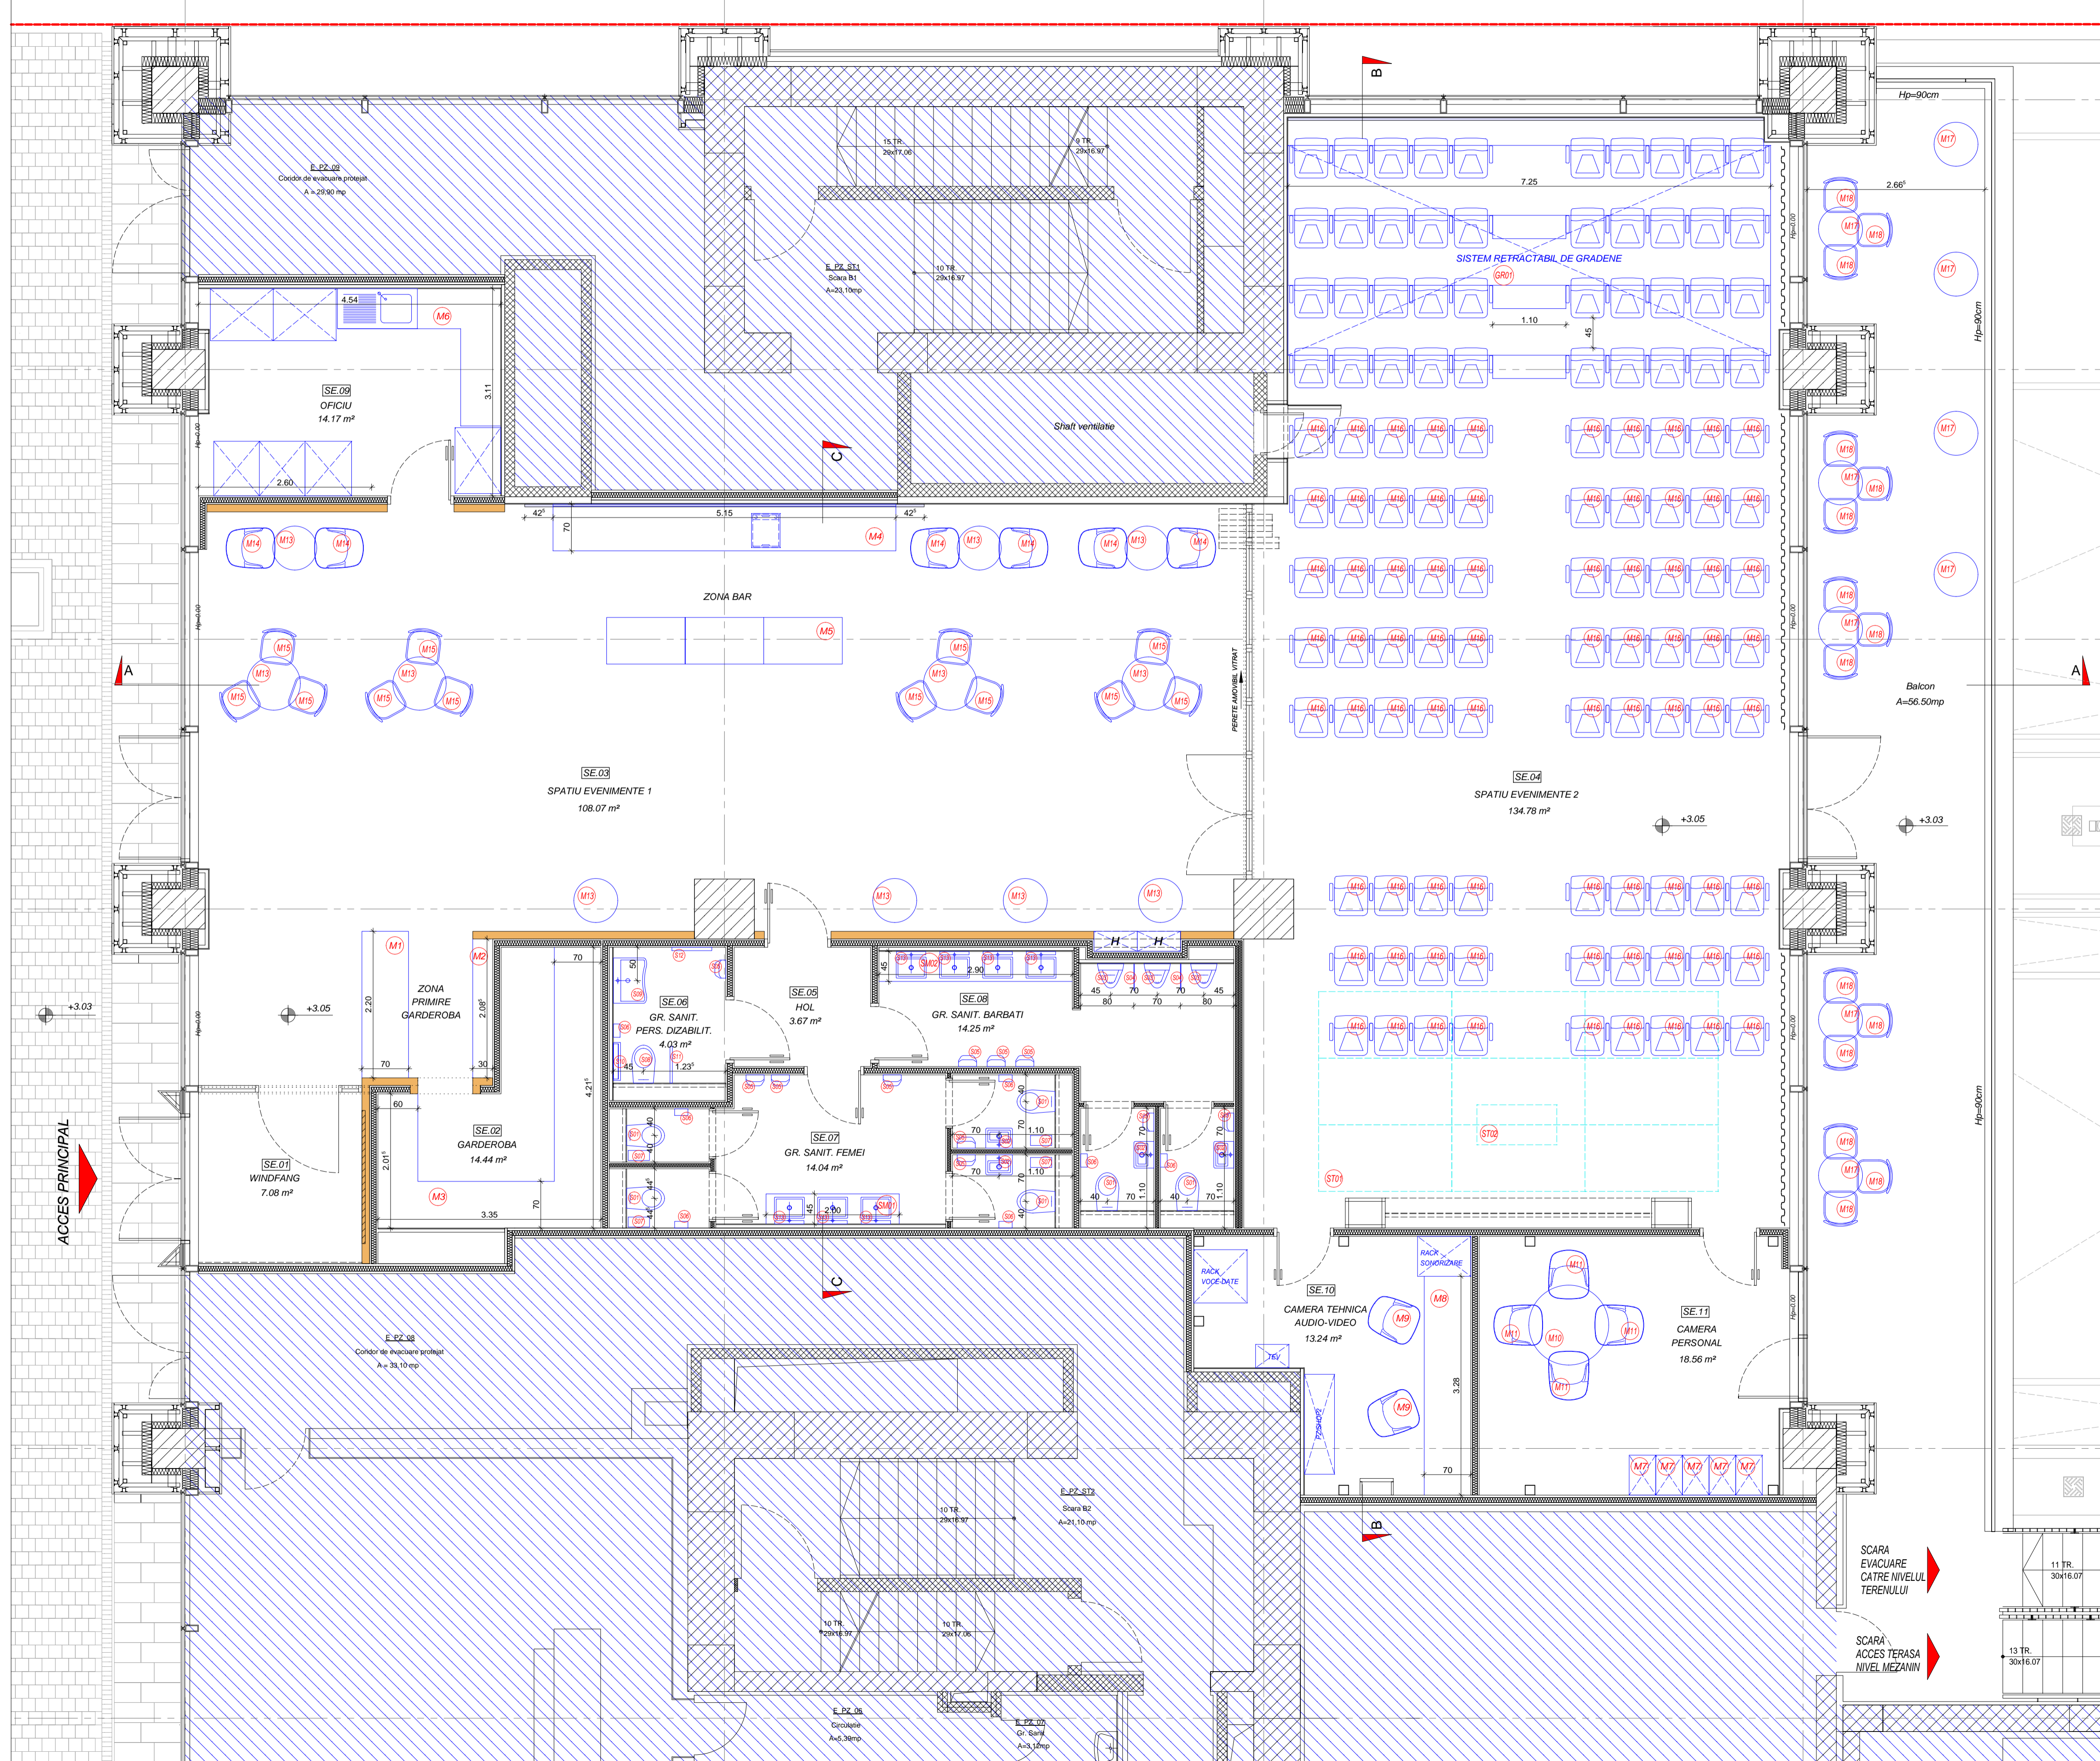

REZISTENTA LA FOC A PRINCIPALELOR ELEMENTE DE COMPARTIMENTARE SI FINISAJ PROPUSE:

- pereti de separare a spatiului amenajat față de spatiile alaturate din cladire A1/A2s1d0, EI 180 minute;
- peretele de compartimentare a sălii multifuncționale față de oficiu fără preparări calde A2s1d0, EI 90 minute (cu gol de acces protejat cu ușă A1, EI 15 C);
- peretele de compartimentare a sălii multifuncționale față de camera personal și camera audio - video A2s1d0, EI 90 minute (cu goluri de acces protejate cu ușă A1, EI 15 C);
- pereti de compartimentare a sălii multifuncționale față de grupurile sanitare A2s1d0, EI 30 minute;
- perete vitrat de separare a sălii multifuncționale față de windfang A1, EI 15 minute (fără rol de protecție la acțiunea focului);
- peretele amovibil retractabil pentru separarea în varianta 1 a sălii multifuncționale 1 și 2, fără performanțe / rol de protecție la acțiunea focului;
- peretele de separare a camerei tehnice audio/video față de camera personal, A2s1d0, EI 60 minute;
- realizarea planșeului intermediar în interiorul camerei personal + cameră tehnică audio video, din metal A1, REI 60 minute (pentru susținerea echipamentelor CTA);
- montarea plafoanelor acustice suspendate A2s1d0 cu elemente de susținere A1, R30;

- OBSERVAȚII:**
- PREZENTUL PROIECT SE VA CITI ÎMPREUNA CU AVIZUL DE SECURITATE LA INCENDIU EMS DE INSPECTORATUL PENTRU SITUATII DE URGENTA - SCENARIU DE SECURITATE LA INCENDIU SI PLANURI VIZATE SPRE NESCHIMBARE.
 - TOATE TRAVERSARILE PRIN ELEMENTE DE CONSTRUCTIE, ÎNCHIDERE SI COMPARTIMENTARE REZISTENTE LA FOC VOR AVEA ACEEASI REZISTENTA LA FOC CU A ELEMENTULUI TRAVERSAT.
 - PE TOT PARCURSUL EXECUTIEI SE VOR LUA MASURI SI SE VA ACORDA ATENȚIE PROTEȚIEI INSTALATIILOR EXISTENTE CARE TRAVERSEAZA SPAȚIUL AMENAJAT SI DESERVESC ALTE SPAȚII DIN CLADIRE.
 - TOATE MATERIALELE, SISTEMELE SI FINISAJELE PUSE ÎN OPERĂ VOR FI SUPLUSE APROBĂRI BENEFICIARULUI SI PROIECTANTULUI.
 - SE ACCEPTĂ ÎN EXECUȚIE DOAR MATERIALE SI SISTEME AGREMENTATE, ÎN EXECUȚIE SE VOR RESPECTA FIȘELE TEHNICE, AGREMENTELE SI INDICĂȚILE DE MONTAJ ALE PRODUCĂTORILOR.
 - ORICE NECONCORDANȚE ÎNTRE PLANURI DE EXECUȚIE SI SITUAȚIA DIN SANITIER, CONSTATATE ÎN TIMPUL EXECUTIEI, SE VOR SEMNALA PROIECTANTULUI.

CATEGORIA DE IMPORTANȚĂ :	C - NORMALA
CLASA DE IMPORTANȚĂ :	I - CIVILA
RISC DE INCENDIU :	RISC MIC DE INCENDIU
GRADUL DE REZISTENȚĂ LA FOC :	I

PROIECTANT GENERAL:

WeDESIGN ARCHITECTURE

Beneficiar:

VASTINT ROMANIA S.RL.

DENUMIRE PROIECT:

AMENAJARE INTERIOARA SPATIU MULTIFUNCTIONAL SI MODIFICARI PARTIALE LA FATADA - CLADIREA TN OFFICES 02 (PARAVAN), NC 227705-C4

ADRESA:

SPLAIUL UNIRII NR. 165, SECTOR 3, BUCURESTI

DISCIPLINA:	COOP:	REVIZIA:	PROIECT NR.:	FAZA:
ARH	TN OFFICE 02 (PARAVAN)	00	23_02	PT-DE
Verificator	Numo	Semnatura	Corinta calitato	Referat / Expertiza nr. / Data
PROIECTANT	SEF PROIECT	PROIECTAT:	PROIECTAT:	PROIECTAT:
arh. Adina Stanica	arh. Adina Stanica	arh. Stefan Niculita	arh. Stefan Niculita	arh. Stefan Niculita
SCALA: 1:50	DATA: IULIE 2023	PLAN MOBILARE SPATIU MULTIFUNCTIONAL NIVEL PLAZA		
VERIFICAT INTERN:	PLANSĂ NR.:			A.09
arh. Stefan Niculita				